


Схема организации дорожного движения в непосредственной близости от
МКОУ СШ № 5 с размещением соответствующих технических средств
организации дорожного движения, маршрутов движения детей
и расположения парковочных мест

Приложение №2
к паспорту ПДД

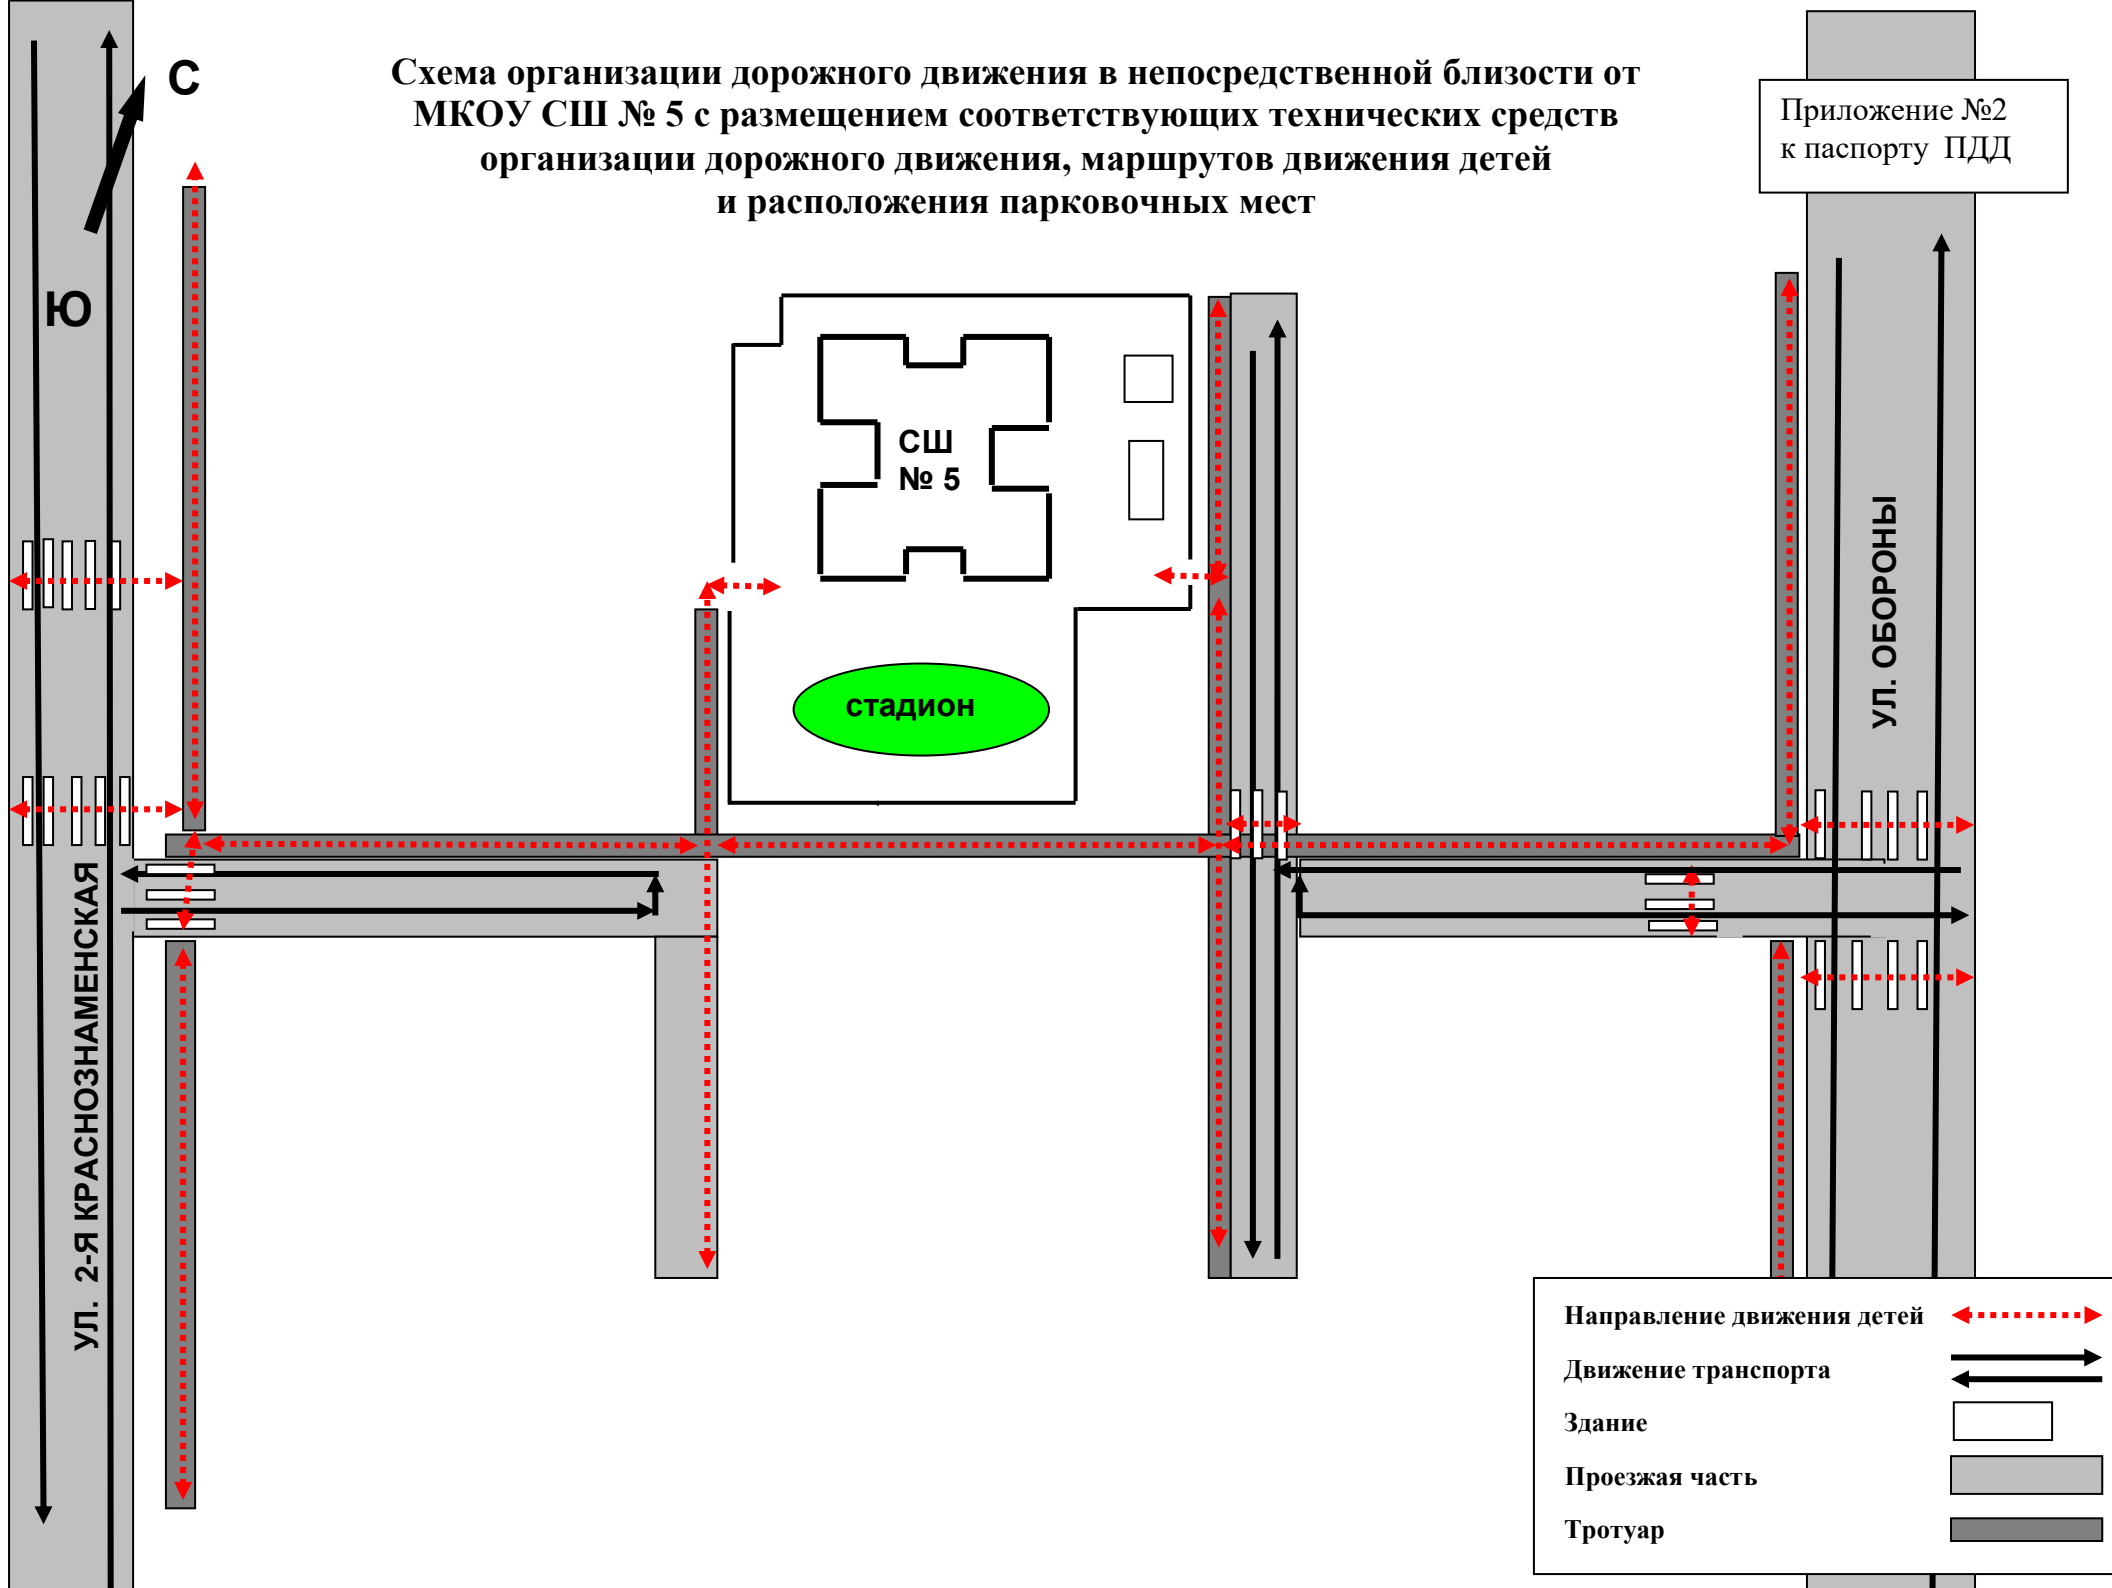

Ю

С

СШ
№ 5

стадион

УЛ. 2-Я КРАСНОЗНАМЕНСКАЯ

УЛ. ОБОРОНЫ